
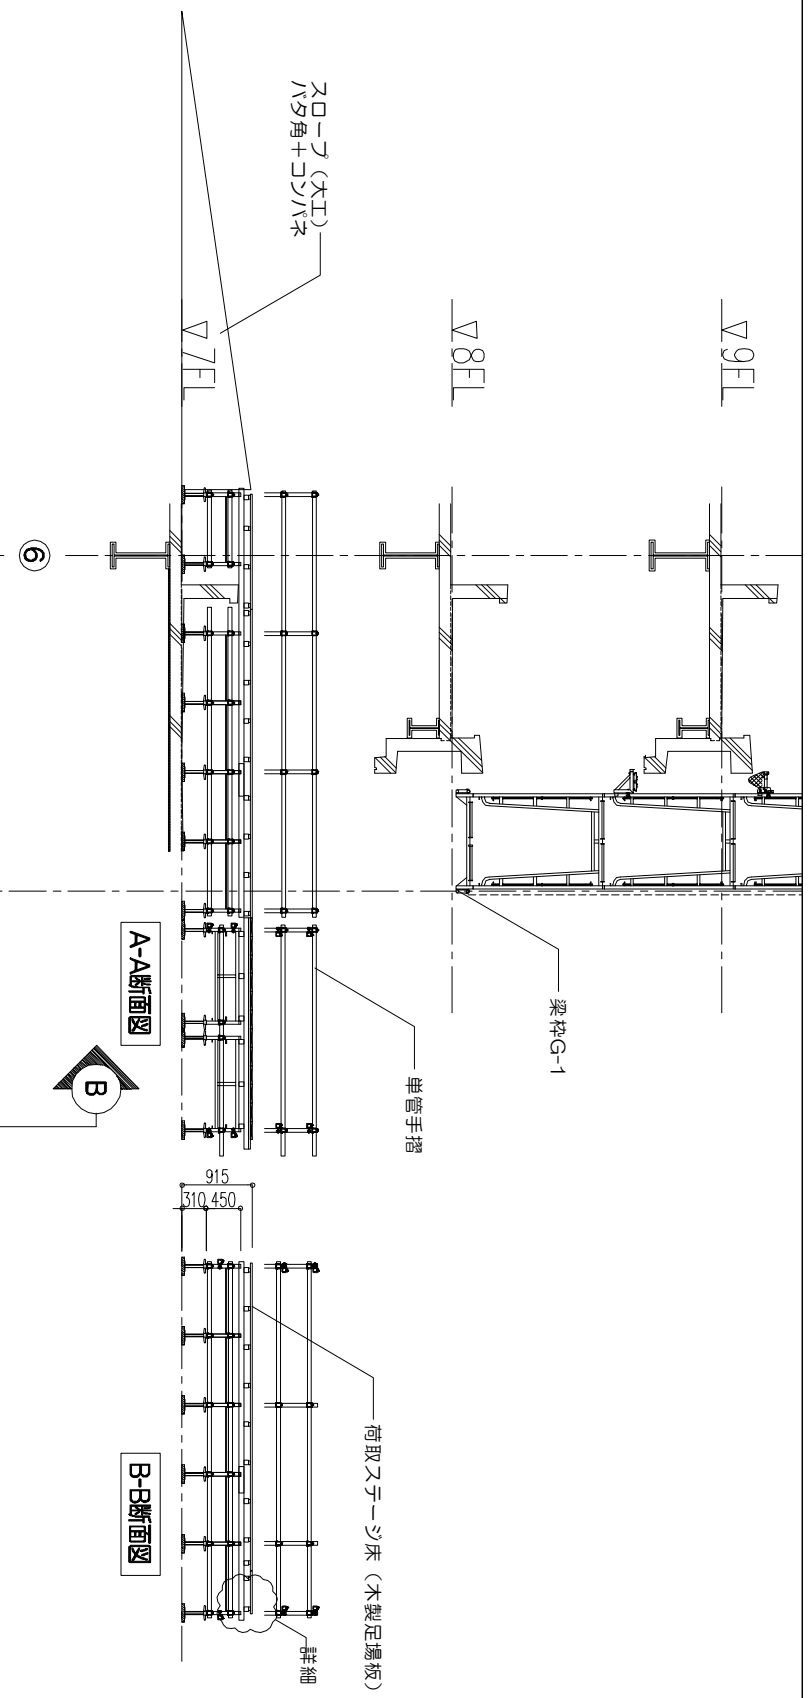
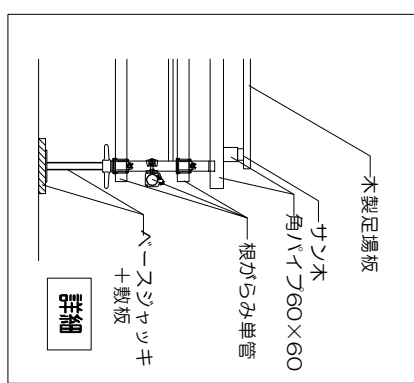






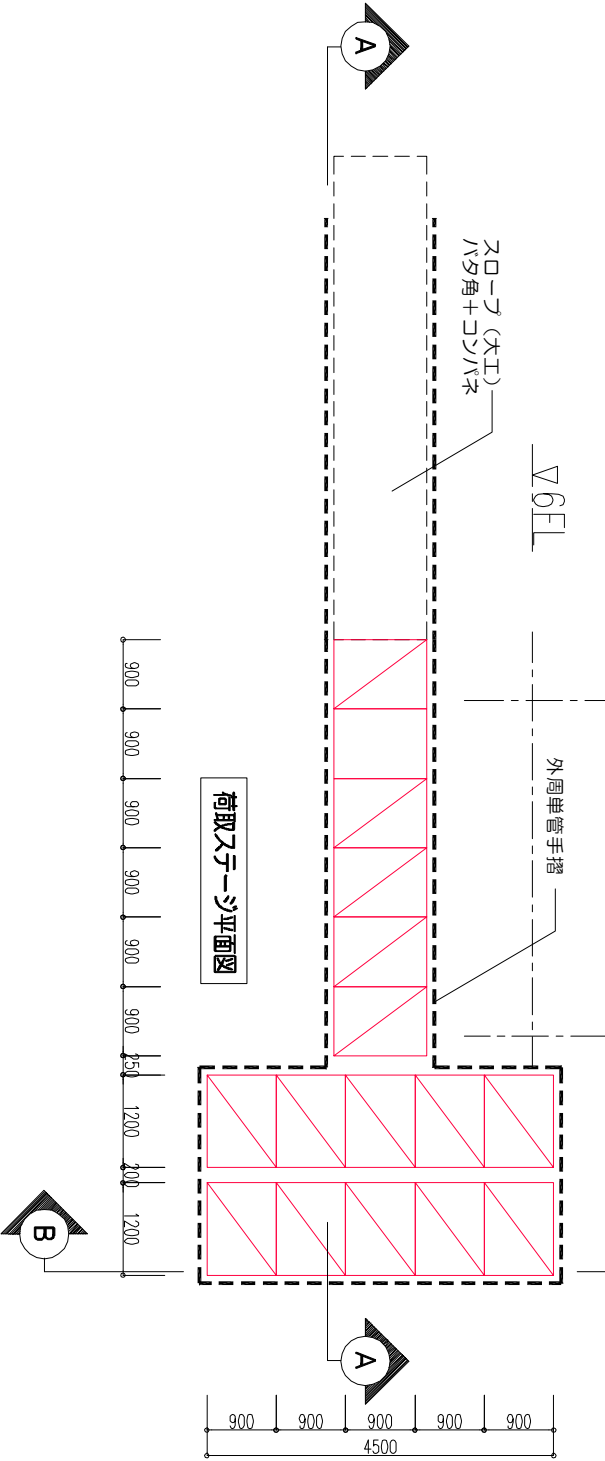





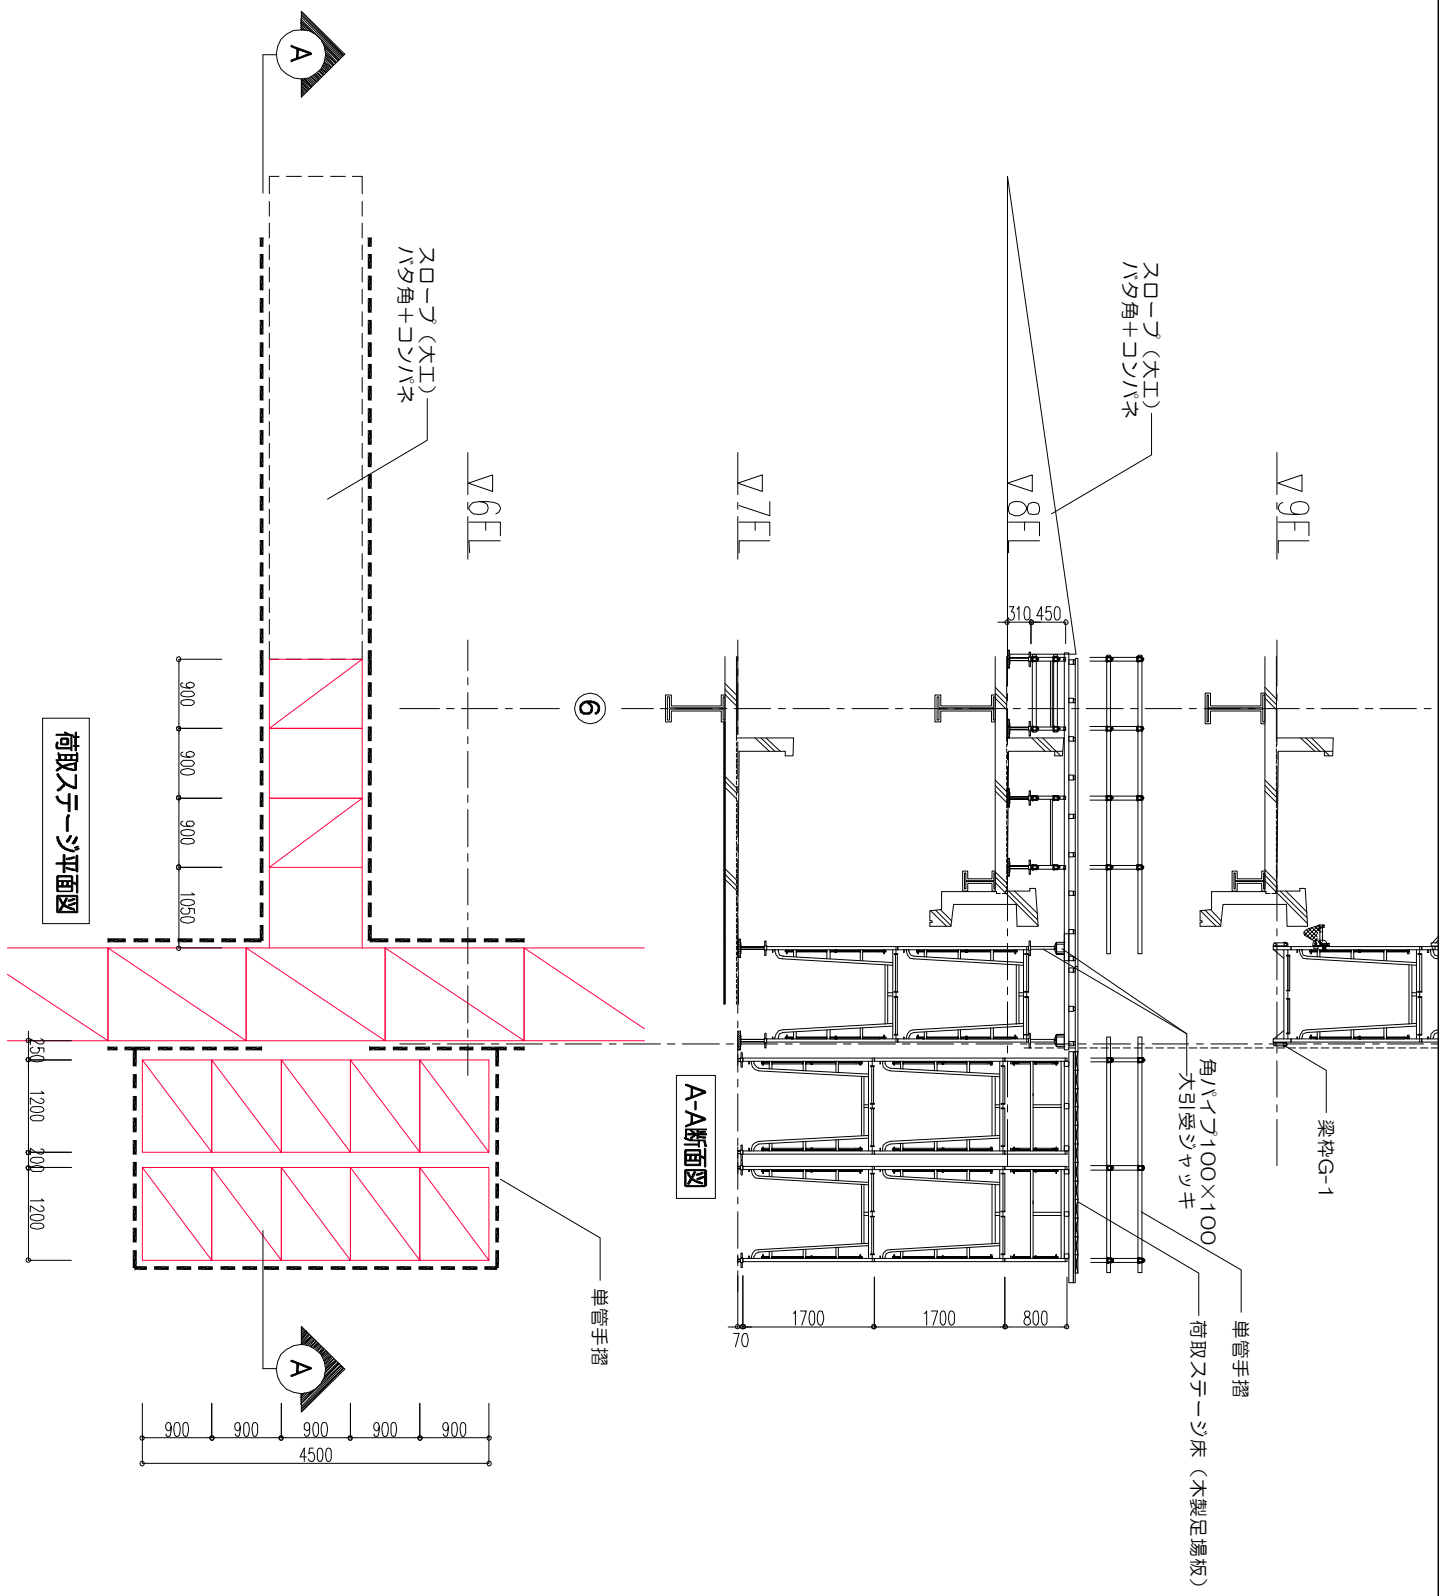

8F荷取ステーシ検計図

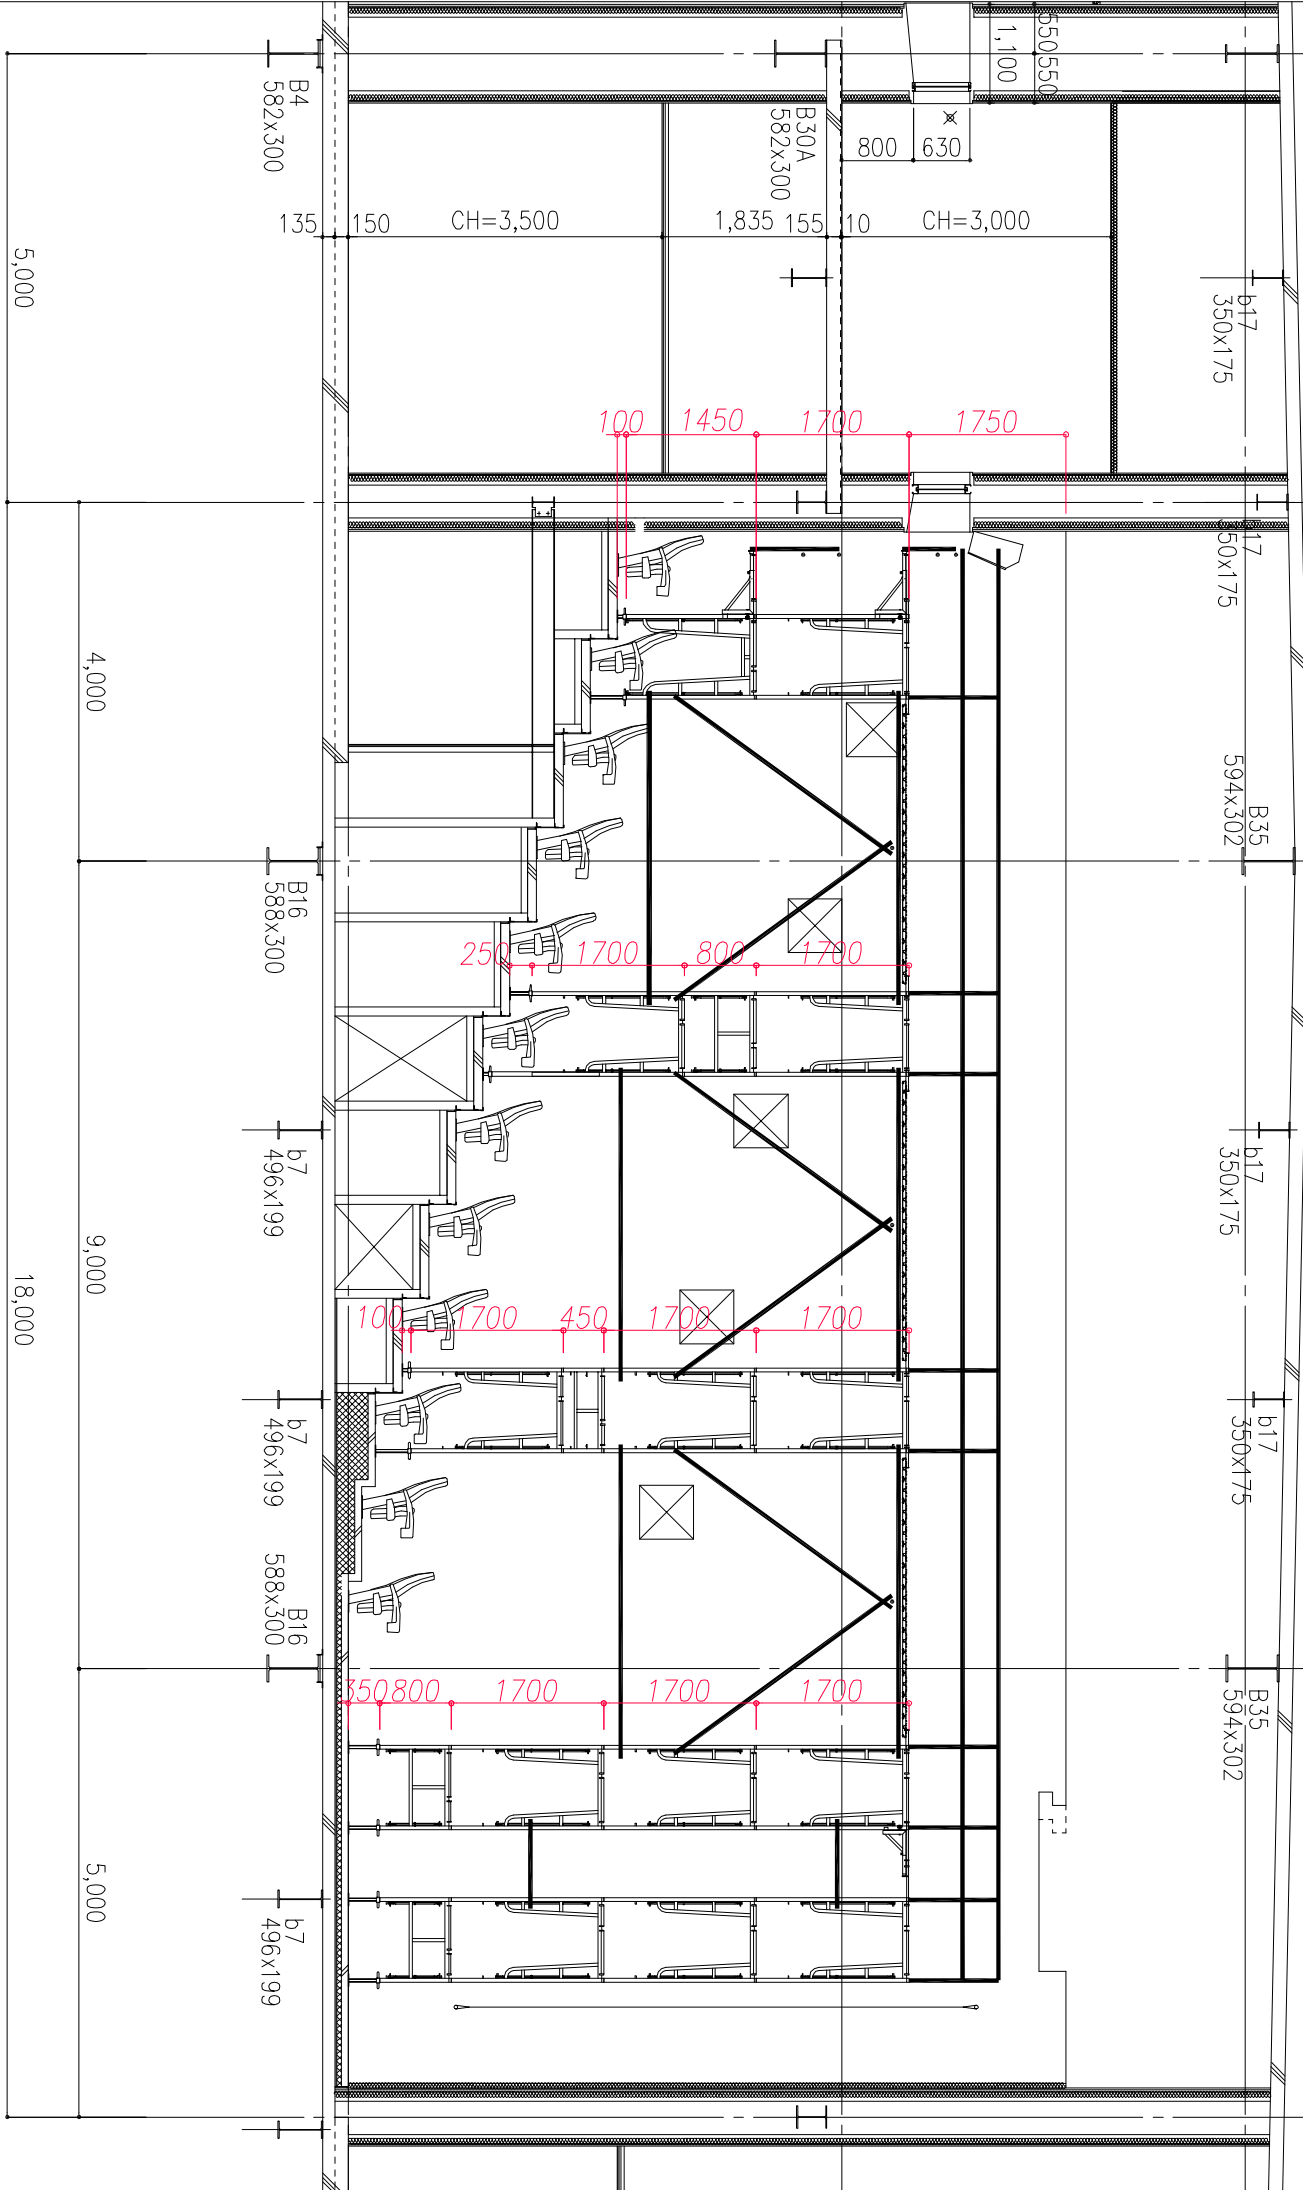

5,000

4,000

9,000

5,000

B4
582x300

135

B16
588x300

b7
496x199

b7
496x199

B16
588x300

b7
496x199

150 CH=3,500

B30A
582x300

1,835

800 630

10 CH=3,000

b17
350x175

b17
50x175

B35
594x302

b17
350x175

b17
350x175




B35
594x302

C8

C9

シネマ



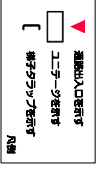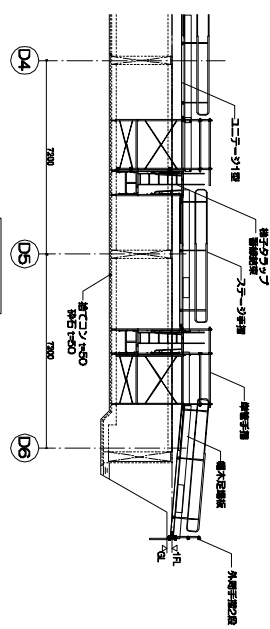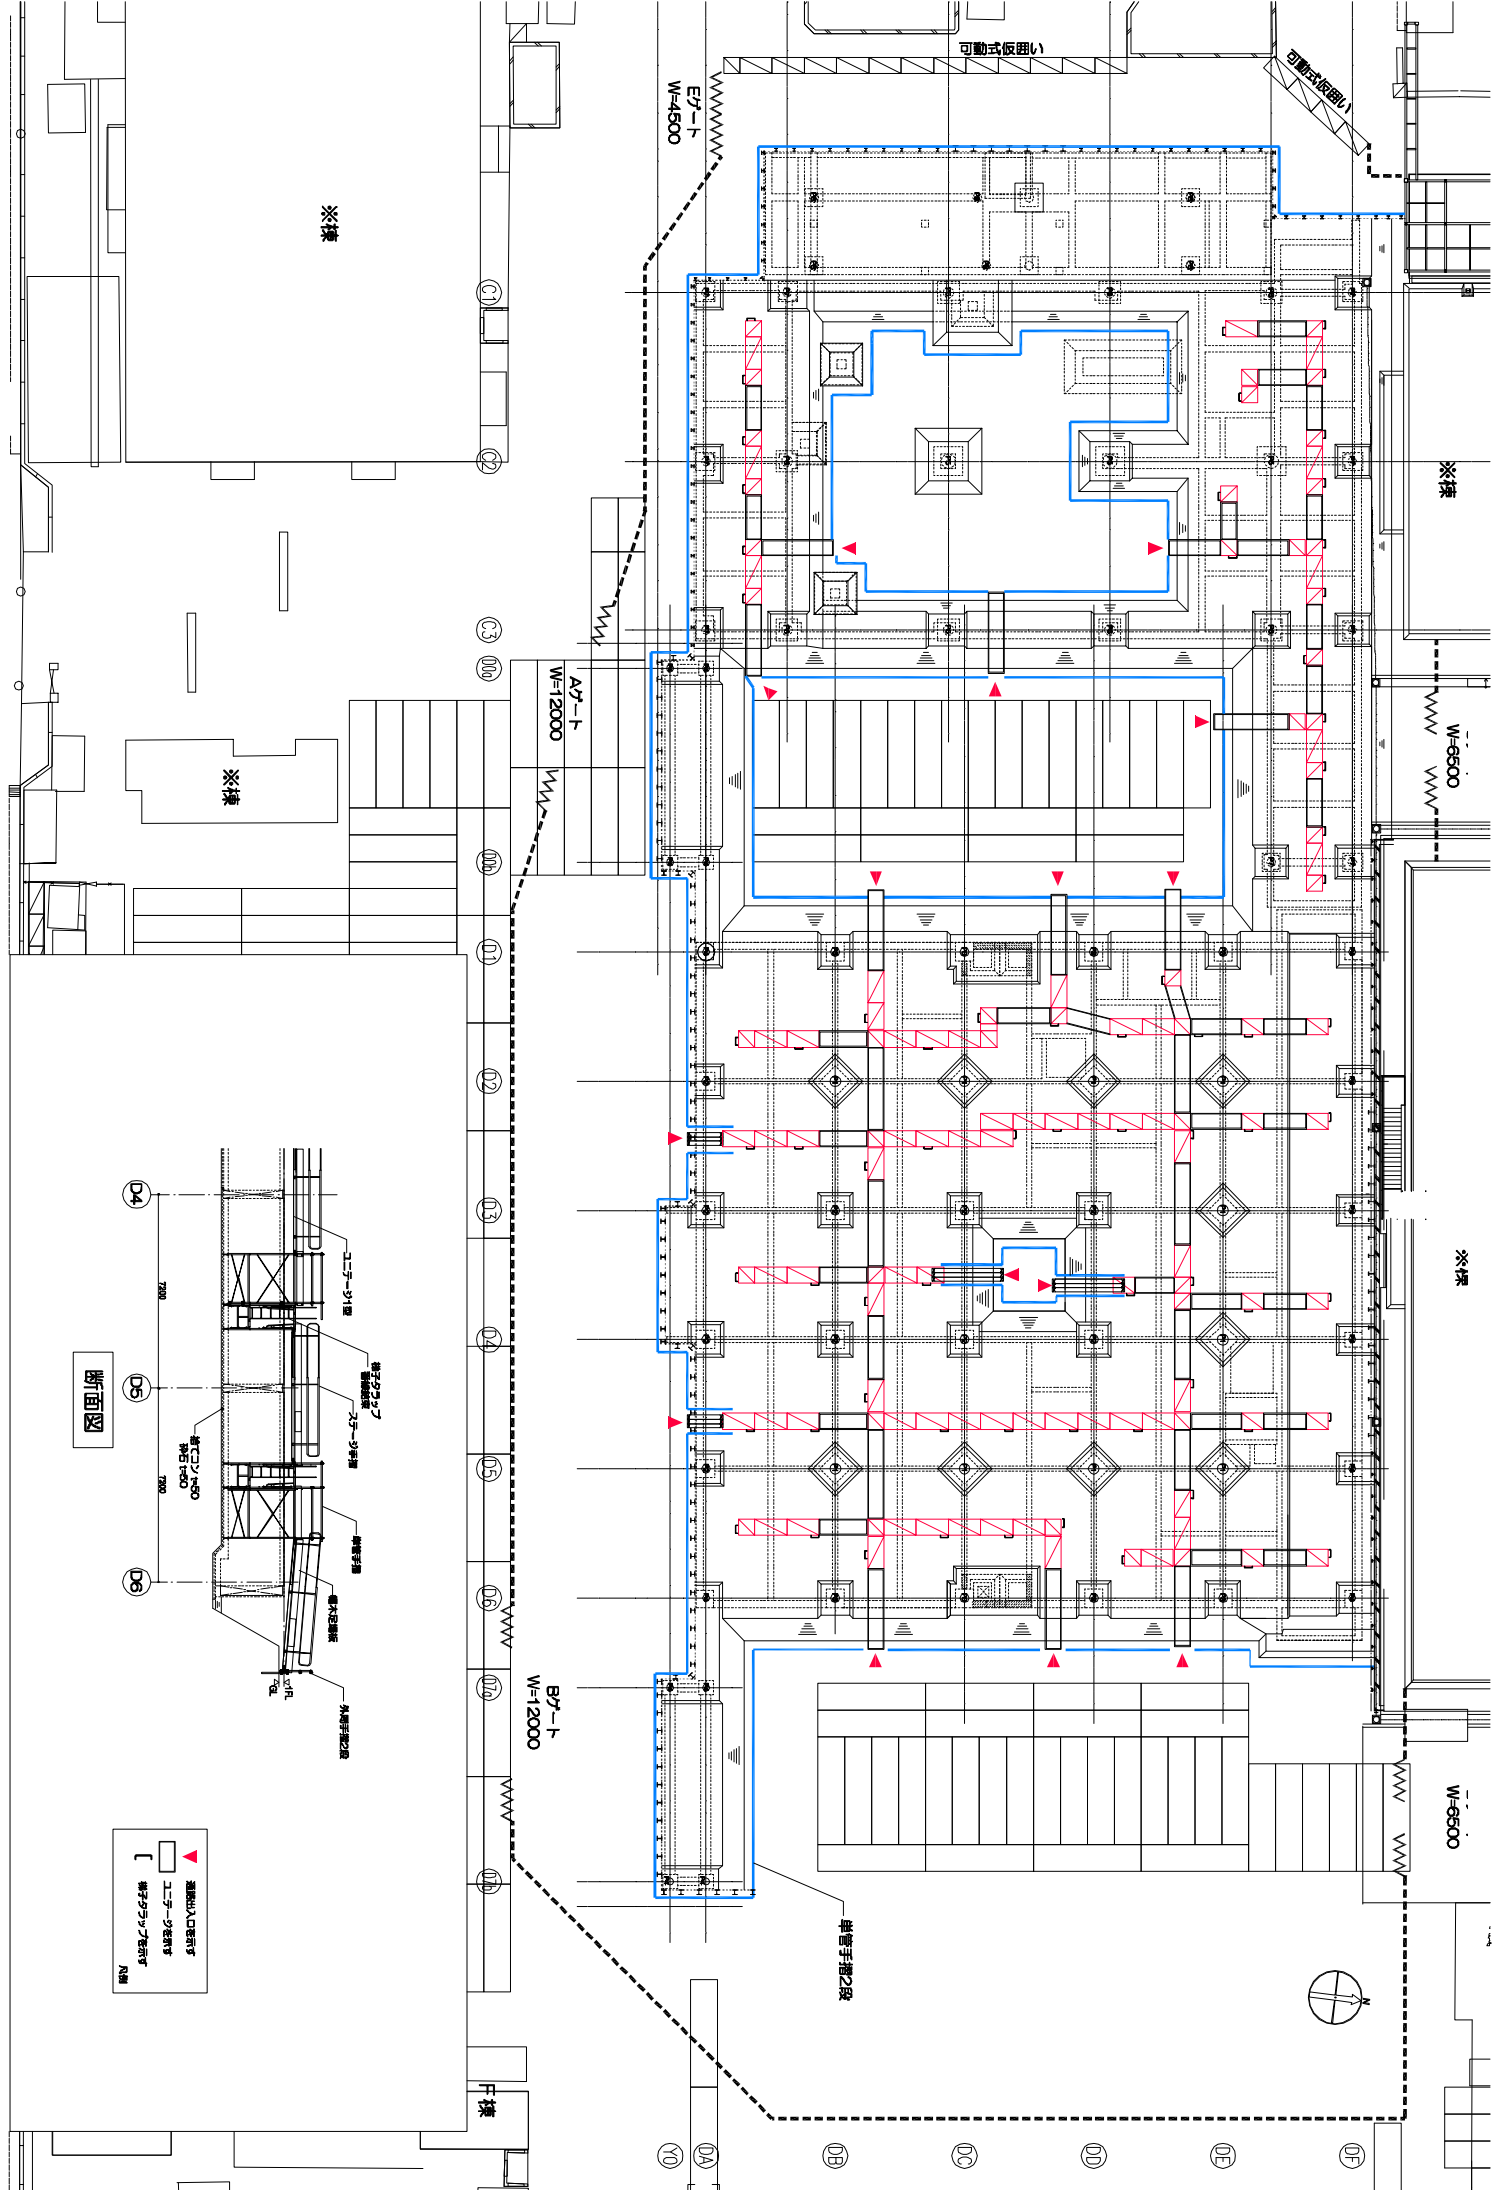

※工事

基礎足場通路計画図 S=1/300